ТОЧКА РОСТА

Дизайн-проект и зонирование помещений центра «Точка роста»
Вариант №1

ОБРАЗОВАНИЕ НАЦИОНАЛЬНЫЕ ПРОЕКТЫ РОССИИ

Технологическая лаборатория

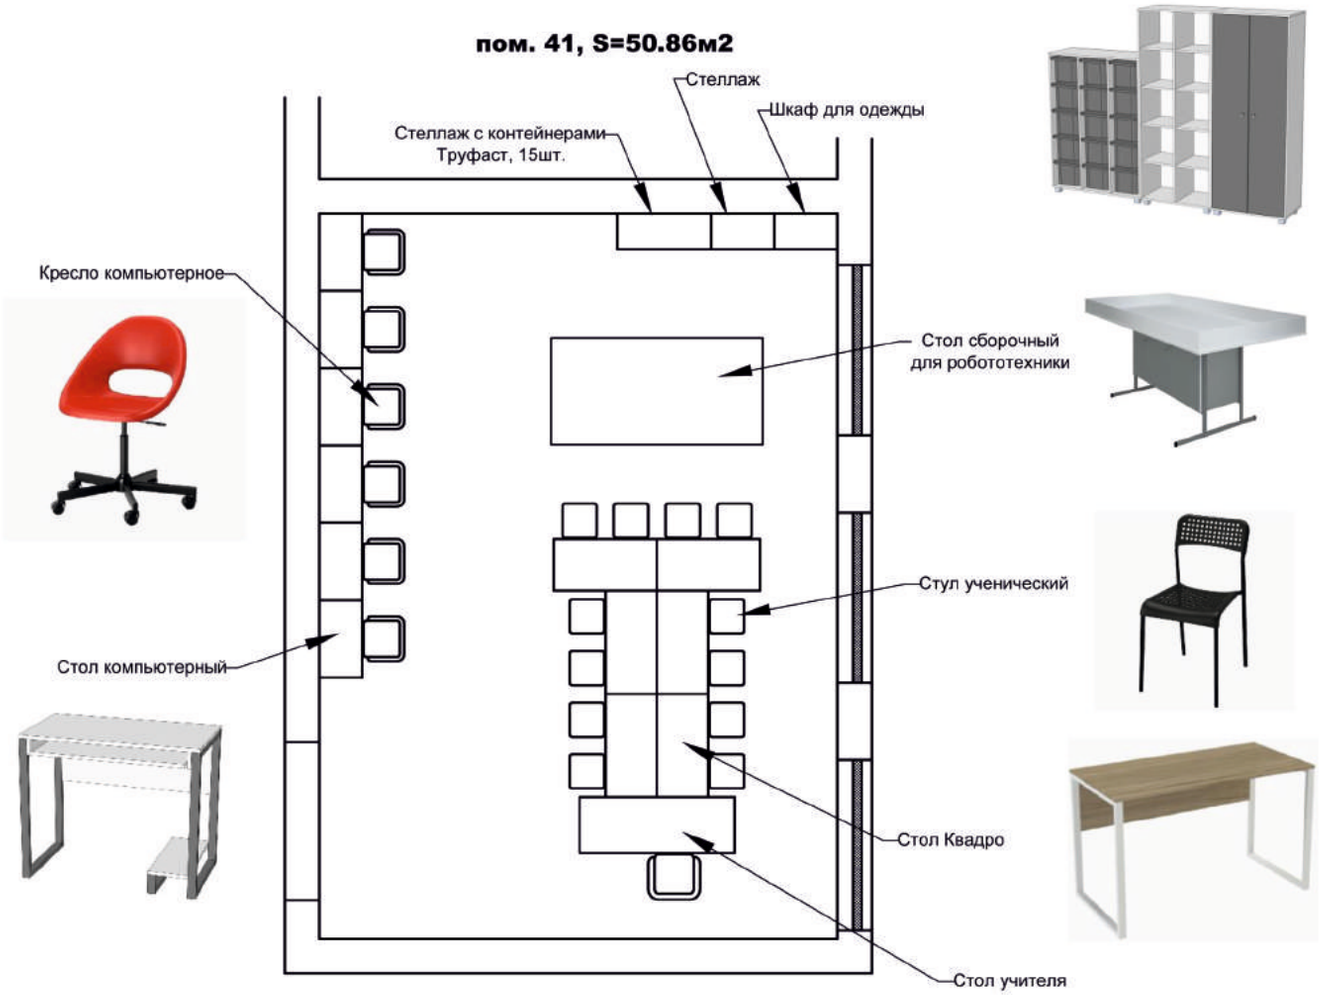

ТОЧКА РОСТА

Дизайн-проект и зонирование помещений центра «Точка роста»
Вариант №1

ОБРАЗОВАНИЕ НАЦИОНАЛЬНЫЕ ПРОЕКТЫ РОССИИ

Кабинет химии и биологии

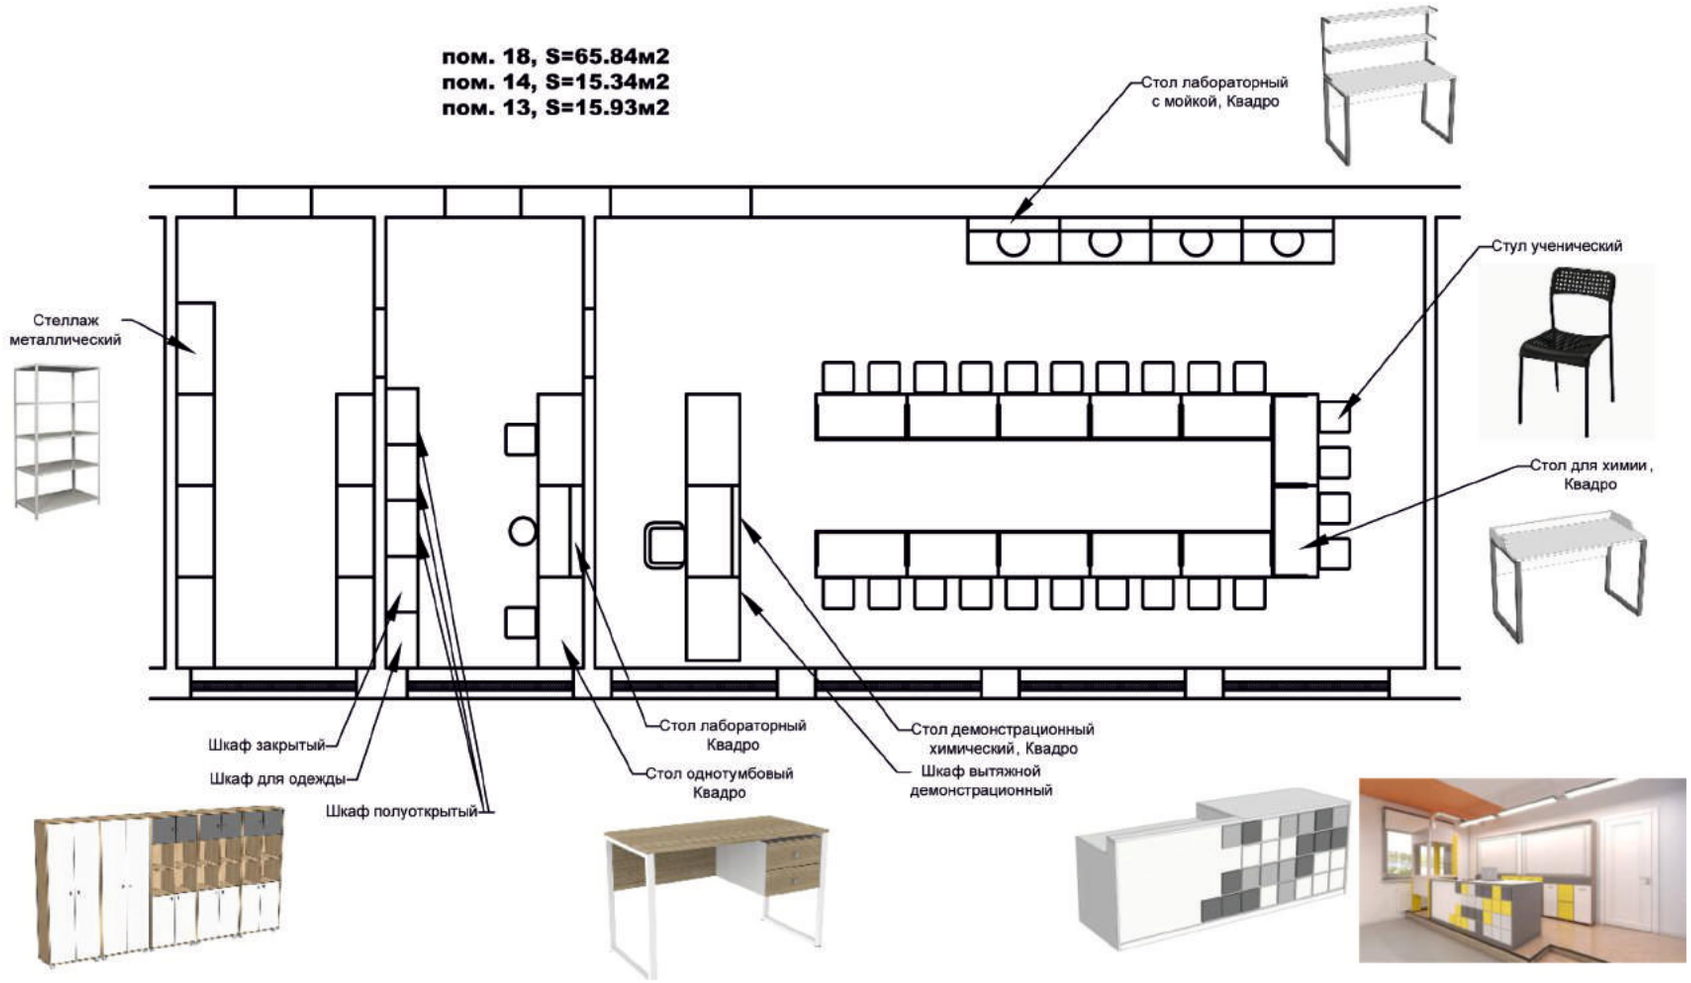

ТОЧКА РОСТА

Дизайн-проект и зонирование помещений центра «Точка роста»
Вариант №1

ОБРАЗОВАНИЕ НАЦИОНАЛЬНЫЕ ПРОЕКТЫ РОССИИ

Кабинет физики

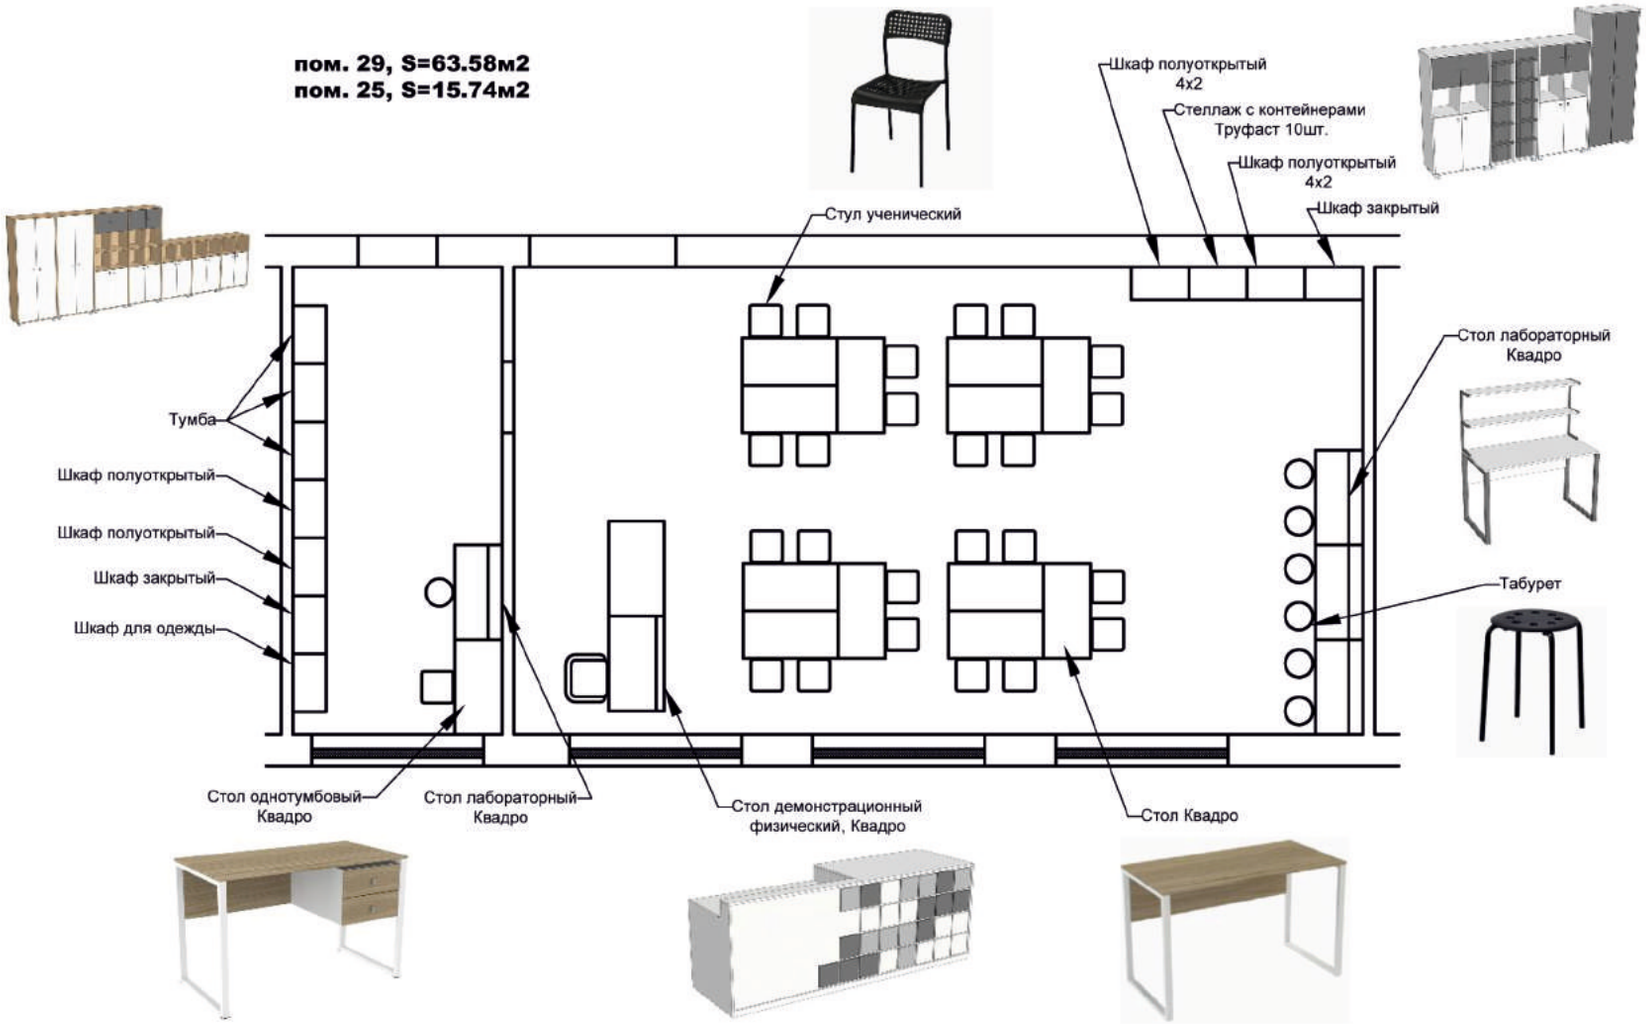

ТОЧКА РОСТА

Дизайн-проект и зонирование помещений центра «Точка роста»
Вариант №2

ОБРАЗОВАНИЕ НАЦИОНАЛЬНЫЕ ПРОЕКТЫ РОССИИ

Технологическая лаборатория

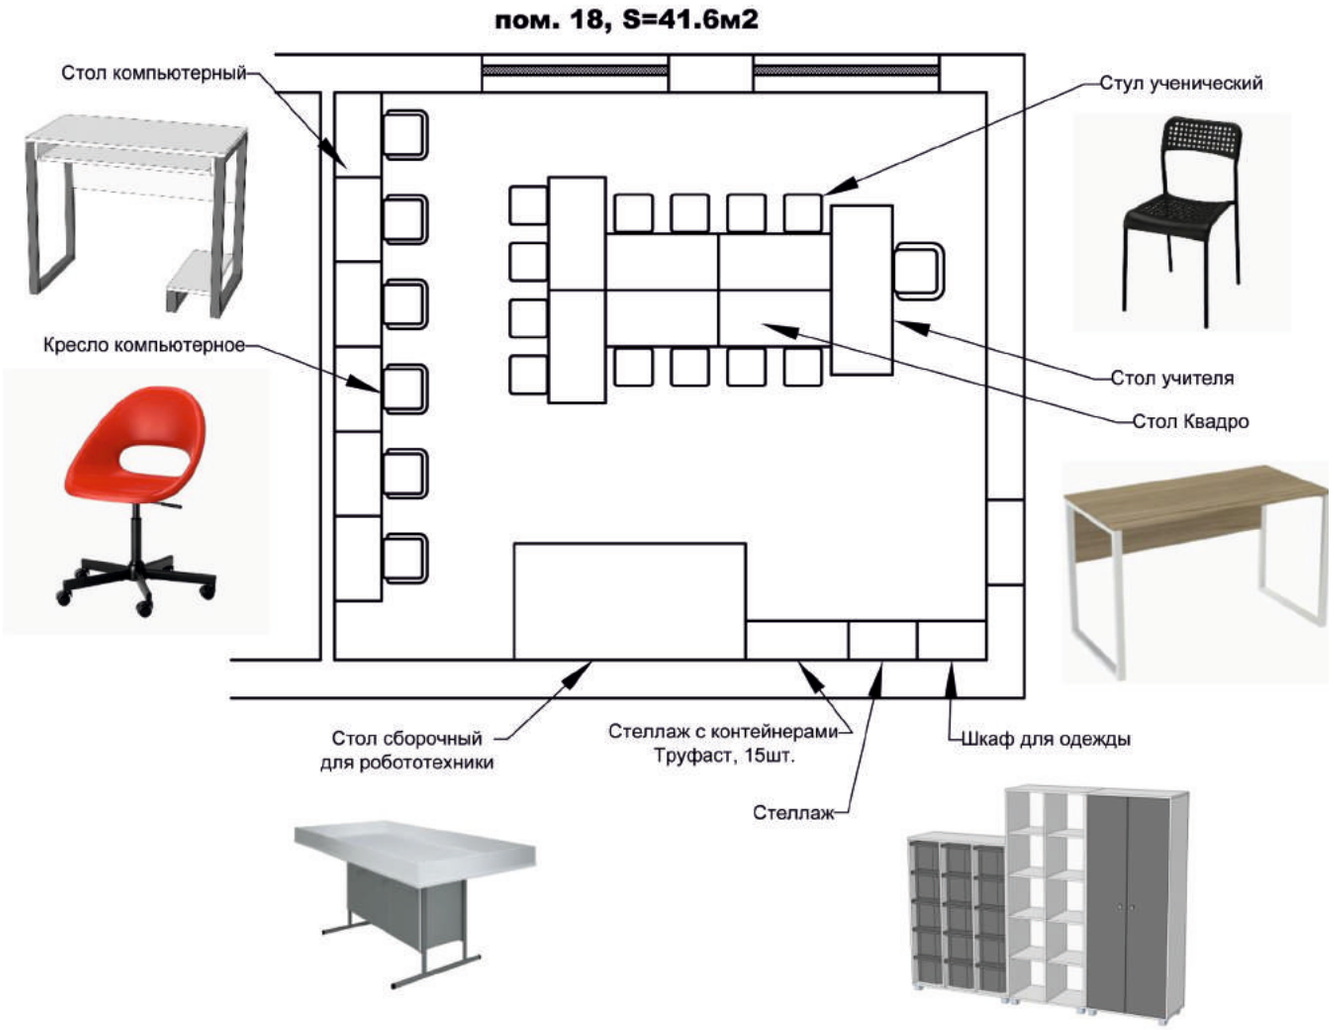

ТОЧКА РОСТА

Дизайн-проект и зонирование помещений центра «Точка роста»
Вариант №2

ОБРАЗОВАНИЕ НАЦИОНАЛЬНЫЕ ПРОЕКТЫ РОССИИ

Кабинет химии и биологии

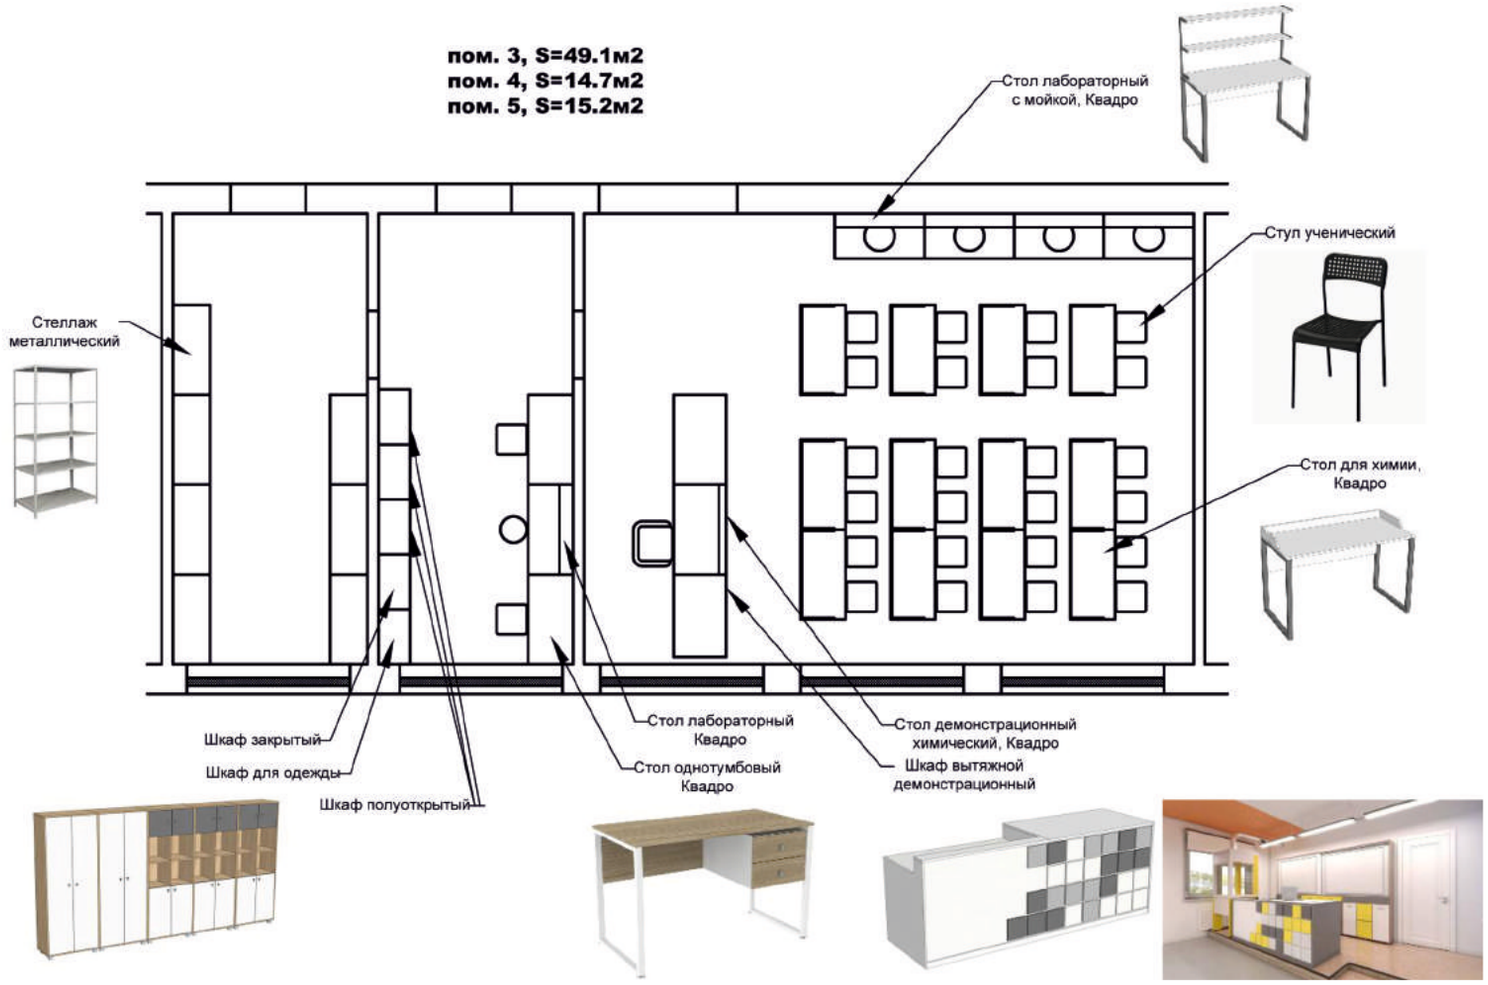

ТОЧКА РОСТА

Дизайн-проект и зонирование помещений центра «Точка роста»
Вариант №2

ОБРАЗОВАНИЕ НАЦИОНАЛЬНЫЕ ПРОЕКТЫ РОССИИ
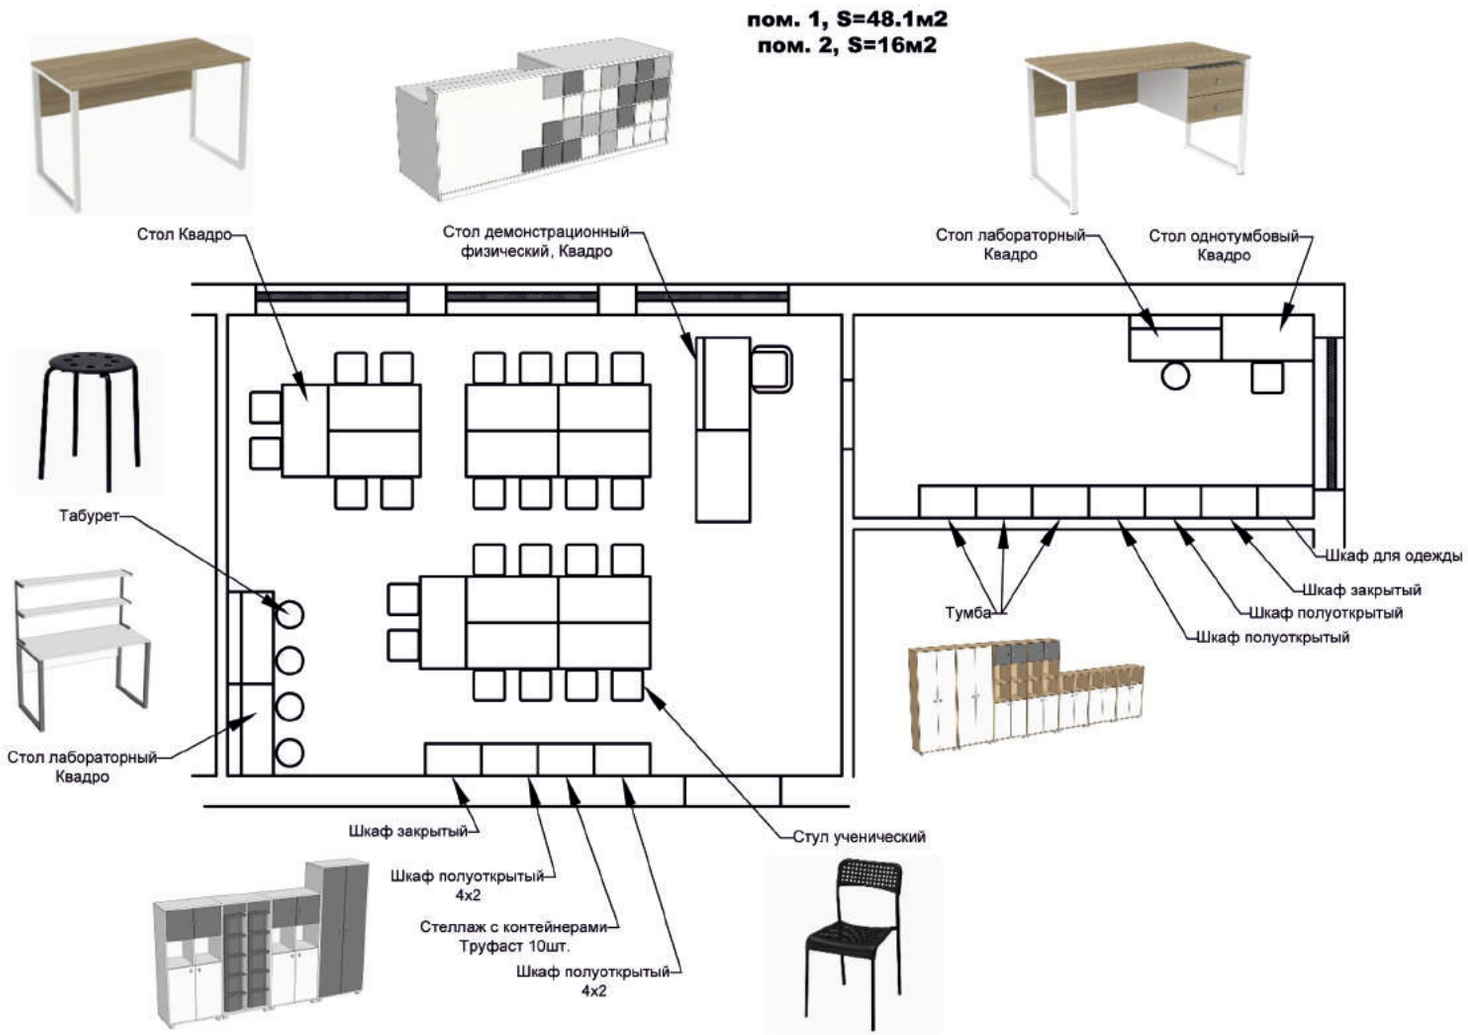
Кабинет физики